




План внешнего тамбура на отм 0.000  
M1:100

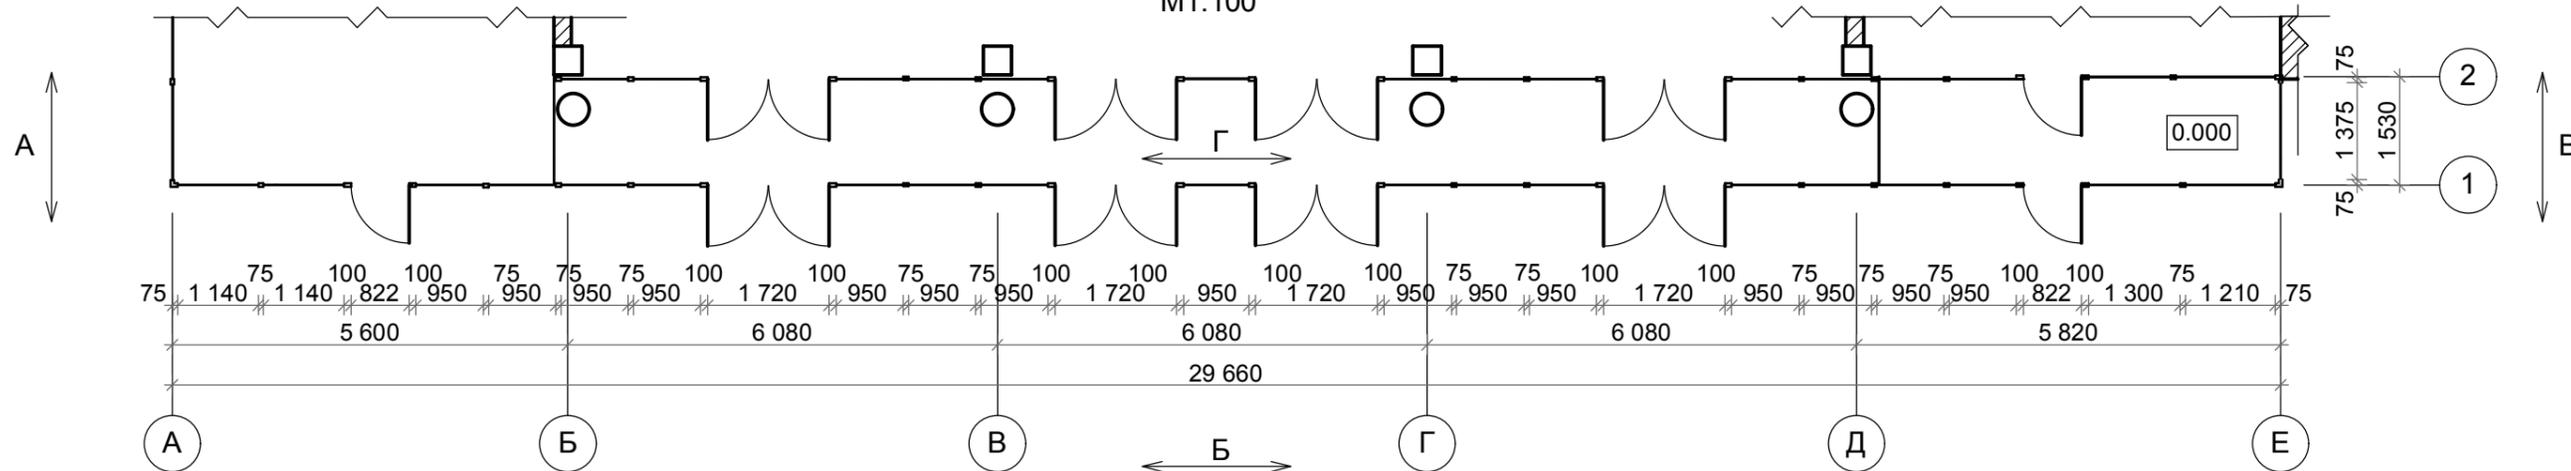


Развертка по стене А  
M1:100

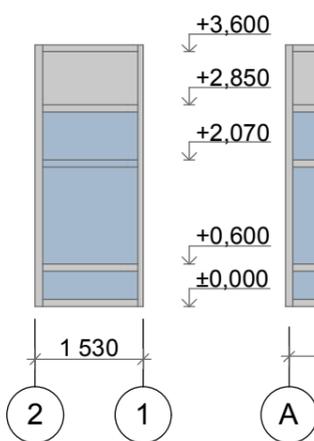


Развертка по стене Б  
M1:100

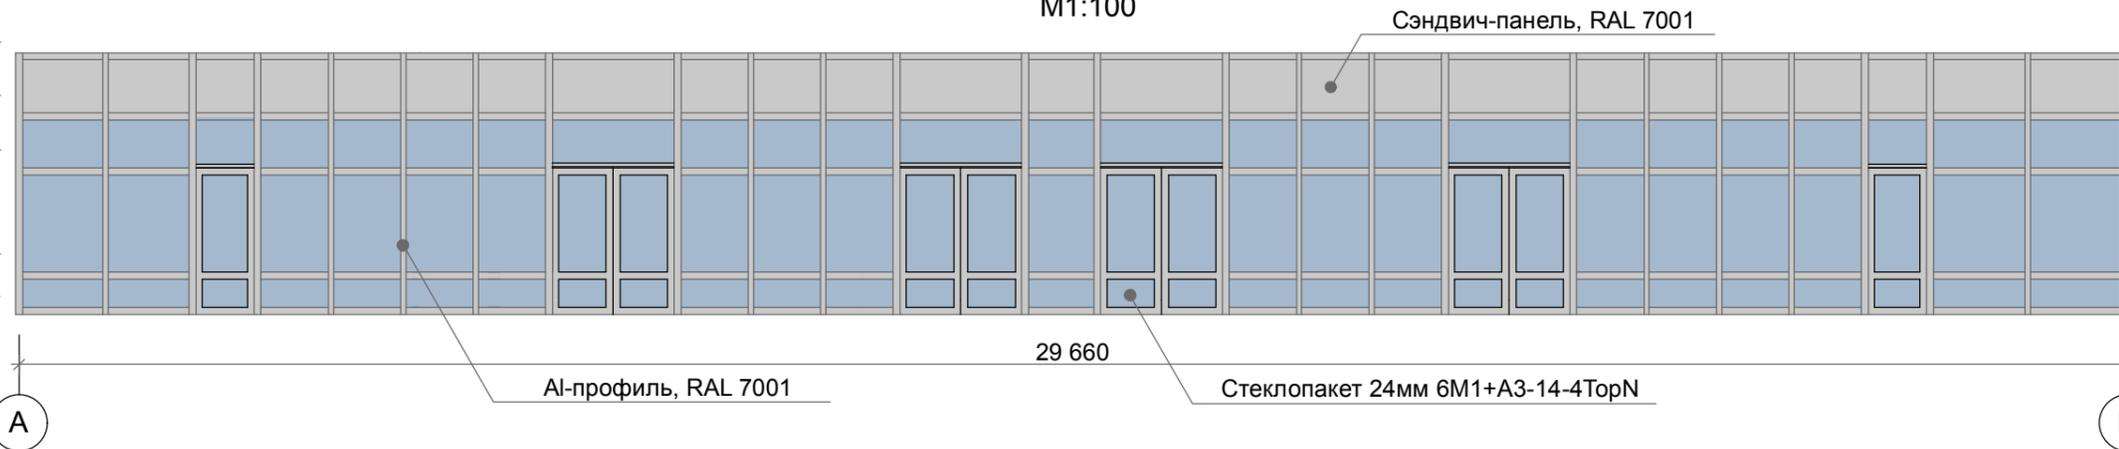

Развертка по стене В  
M1:100

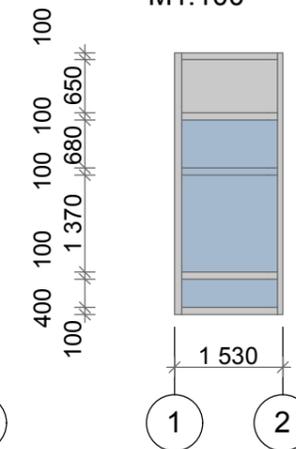

Развертка по стене Г  
M1:100

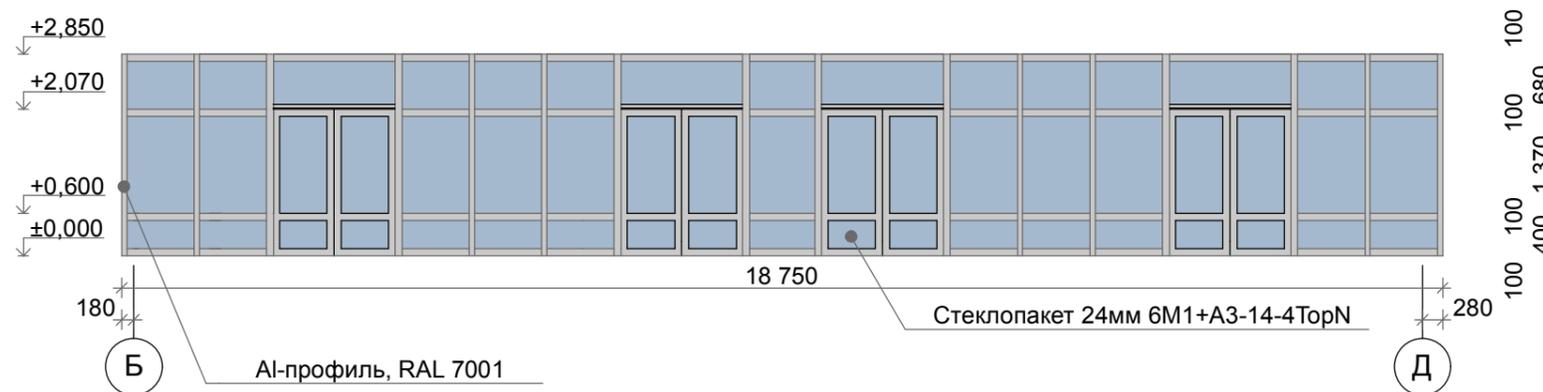

Изм.	К. уч.	Лист	Недок	Подпись	Дата	08-15 - AP		
Разработ.	Егошин И.А.					Конструкция входной группы с ленточным остеклением (корпус №1)		
Выполнил	Егошин И.А.							
						Стадия	Лист	Листов
						П		
Гл.инж.пр.	Егошин И.А.					План внешнего тамбура на отм 0.000. Развертка по стене Б. Развертка по стене Г.		ООО "Промтехвуз-М"
Директор	Логунин И.Ю.					Формат А3		