

АКТ

от _____ 201__ года
о разграничении балансовой принадлежности между
МУП «Водоканал» и АО «ММЗ».

Комиссия в составе АО «ММЗ»: зам.главного инженера-начальника инженерного центра Лосева Н.А., главного энергетика Бахматова А.А., представителей МУП «Водоканал»: начальника ПТО Бочурко В.М., начальника гор.сети водопровода Набиулина Н.Г., начальника гор.сети канализации Симонова С.Н., инженера ОРОПВФС Бусыгиной Л.Н., составили настоящий акт, что границей раздела балансовой принадлежности по водопроводным и канализационным сетям Абонента и Гарантирующей организации является:

Водоснабжение и водоотведение

Производственные помещения г.Йошкар-Ола ул.Суворова 15

осуществляется от сетей водопровода и канализации Гарантирующей организации согласно следующей схеме:

1. Границей балансовой принадлежности между Гарантирующей организацией и Абонентом по водопроводу являются ВК-1 водовода d-600мм по ул. Баумана и ВК-2 по ул. Машиностроителей.
2. Границей балансовой принадлежности между Гарантирующей организацией и Абонентом по канализации являются колодцы КК-3, КК-3а, КК-4, КК-6 канализационного коллектора по ул. Машиностроителей, колодец КК-9 и сеть с колодцами КК-9б, КК-8а, КК-8 до канализационного коллектора d-1000мм по ул. Суворова.
3. На балансе Абонента находятся внутриобъектные (площадочные) сети и сооружения, ввод водопровода и наружная сеть с отключающими задвижками в камере ВК-1 водовода d-600мм по ул. Баумана и ВК-2 по ул. Машиностроителей.
4. На балансе Абонента находятся внутриобъектные (площадочные) канализационные сети и сооружения, наружные канализационные сети до колодцев КК-3, КК-3а, КК-4, КК-6 канализационного коллектора по ул. Машиностроителей, колодца КК-9 по ул. Суворова и сеть с колодцами КК-9б, КК-8а, КК-8 до канализационного коллектора d-1000 мм по ул. Суворова.
5. На балансе Гарантирующей организации находятся: водовод d-600 мм по ул. Баумана, магистральный водопровод по ул. Машиностроителей, канализационный коллектор по ул. Машиностроителей d=300 мм и коллектор d-1000мм по ул. Суворова.

Подписи сторон:

АО «ММЗ»

МУП «Водоканал»

Начальник _____ Лосев Н.А.

_____ В.М.Бочурко

Гл. энергетик _____ Бахматов А.А.

_____ С.Н.Симонов

_____ Н.Г.Набиулин

_____ Л.Н.Бусыгина

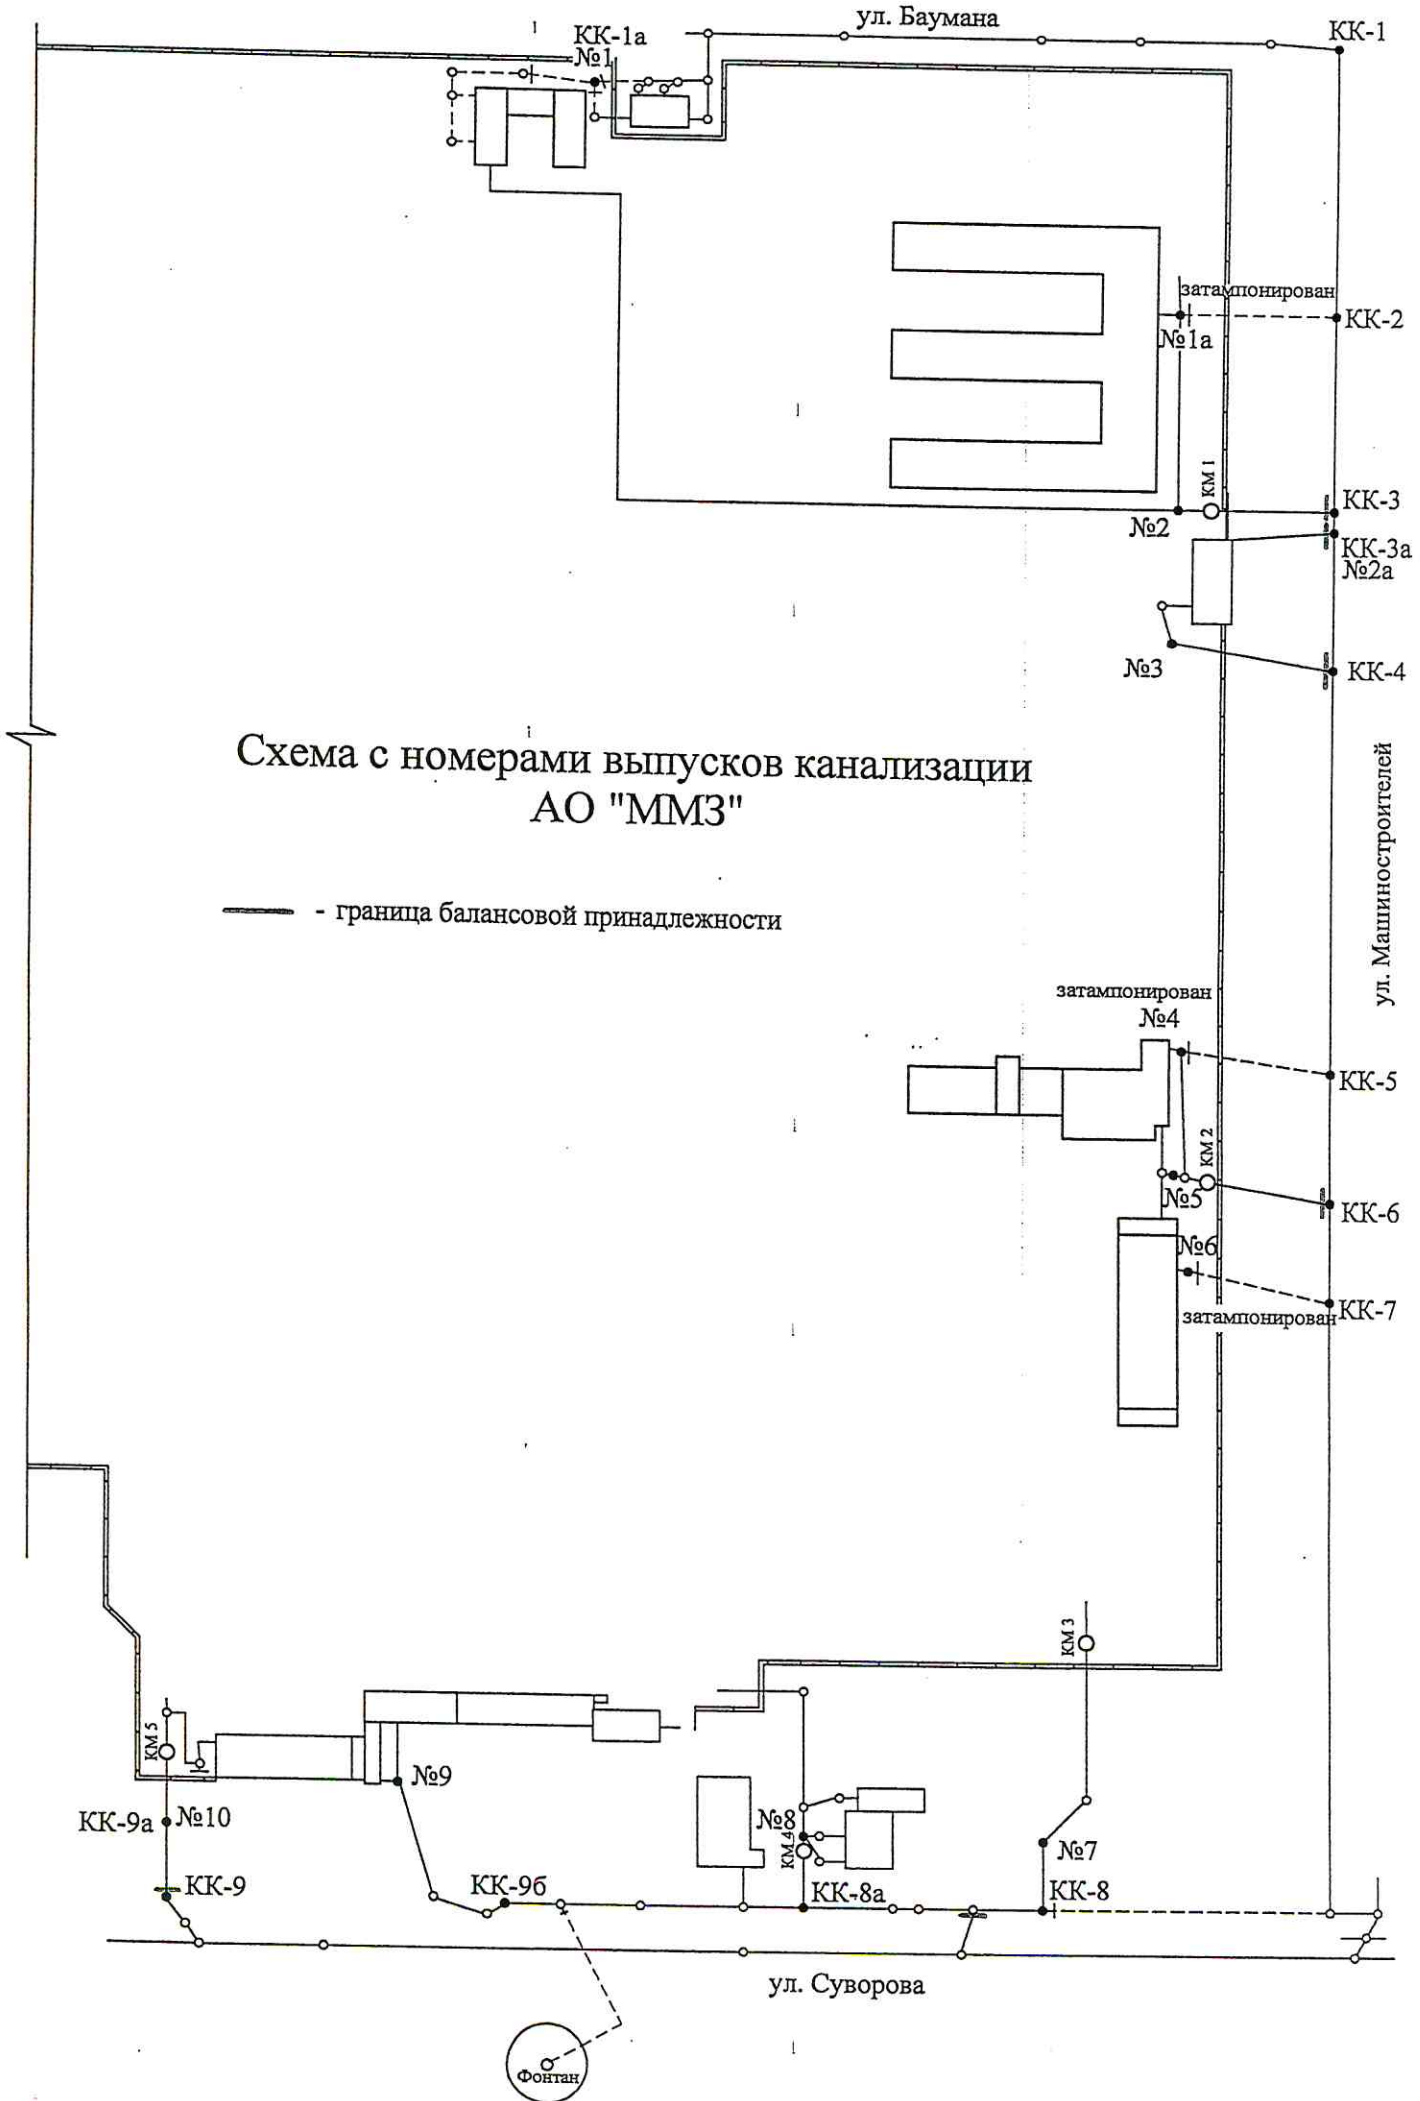


Схема с номерами выпусков канализации
АО "ММЗ"

— - граница балансовой принадлежности

АКТ

от _____ 201__ года

Разграничения эксплуатационной ответственности за техническое состояние, ремонт и обслуживание водопроводных и канализационных сетей и сооружений между МУП «Водоканал» и АО «ММЗ».

Комиссия в составе АО «ММЗ»: зам.главного инженера -начальника инженерного центра Лосева Н. А., главного энергетика Бахматова А. А., представителей МУП «Водоканал»: начальника ПТО Бочурко В. М., начальника гор.сети водопровода Набиулина Н. Г., начальника гор.сети канализации Симонова С. Н., инженера ОРОПВФС Бусыгиной Л. Н., составили настоящий АКТ разграничения и эксплуатационной ответственности за техническое состояние водопроводных и канализационных сетей и сооружений. Граница эксплуатационной ответственности установлена:

Ответственность АО «ММЗ»

Производственные помещения г.Йошкар-Ола ул.Суворова 15

а) по водопроводу:

внутриобъектные (площадочные) сети и сооружения, ввод водопровода и наружная сеть с отключающими задвижками в камере ВК-1 водовода d-600мм по ул. Баумана и ВК-2 по ул. Машиностроителей.

б) по канализации:

внутриобъектные(площадочные) канализационные сети и сооружения, наружные канализационные сети до колодцев КК-3, КК-3а, КК-4, КК-6 канализационного коллектора по ул. Машиностроителей, колодца КК-9 по ул. Суворова и сеть с колодцами КК-9б, КК-8а, КК-8 до канализационного коллектора d-1000 мм по ул. Суворова.

в) 1. Контрольные колодцы для отбора проб на территории АО «ММЗ» – колодцы №2(102), №3(702), №5(206).

2. Контрольные колодцы по ул. Суворова - КК-8, КК-9, КК-9б, № 8(401)

Ответственность МУП «Водоканал»:

а) по водопроводу: водовод d-600мм по ул. Баумана и магистральный водопровод по ул. Машиностроителей (согласно схемы).

б) по канализации: канализационный коллектор по Машиностроителей d=300 мм и коллектор d-1000мм по ул. Суворова.

Подписи сторон:

АО «ММЗ»

МУП «Водоканал»:

Начальник _____ Лосев Н.А.

_____ В.М.Бочурко

Гл. энергетик _____ Бахматов А.А.

_____ С.Н.Симонов

_____ Н.Г.Набиулин

_____ Л.Н.Бусыгина

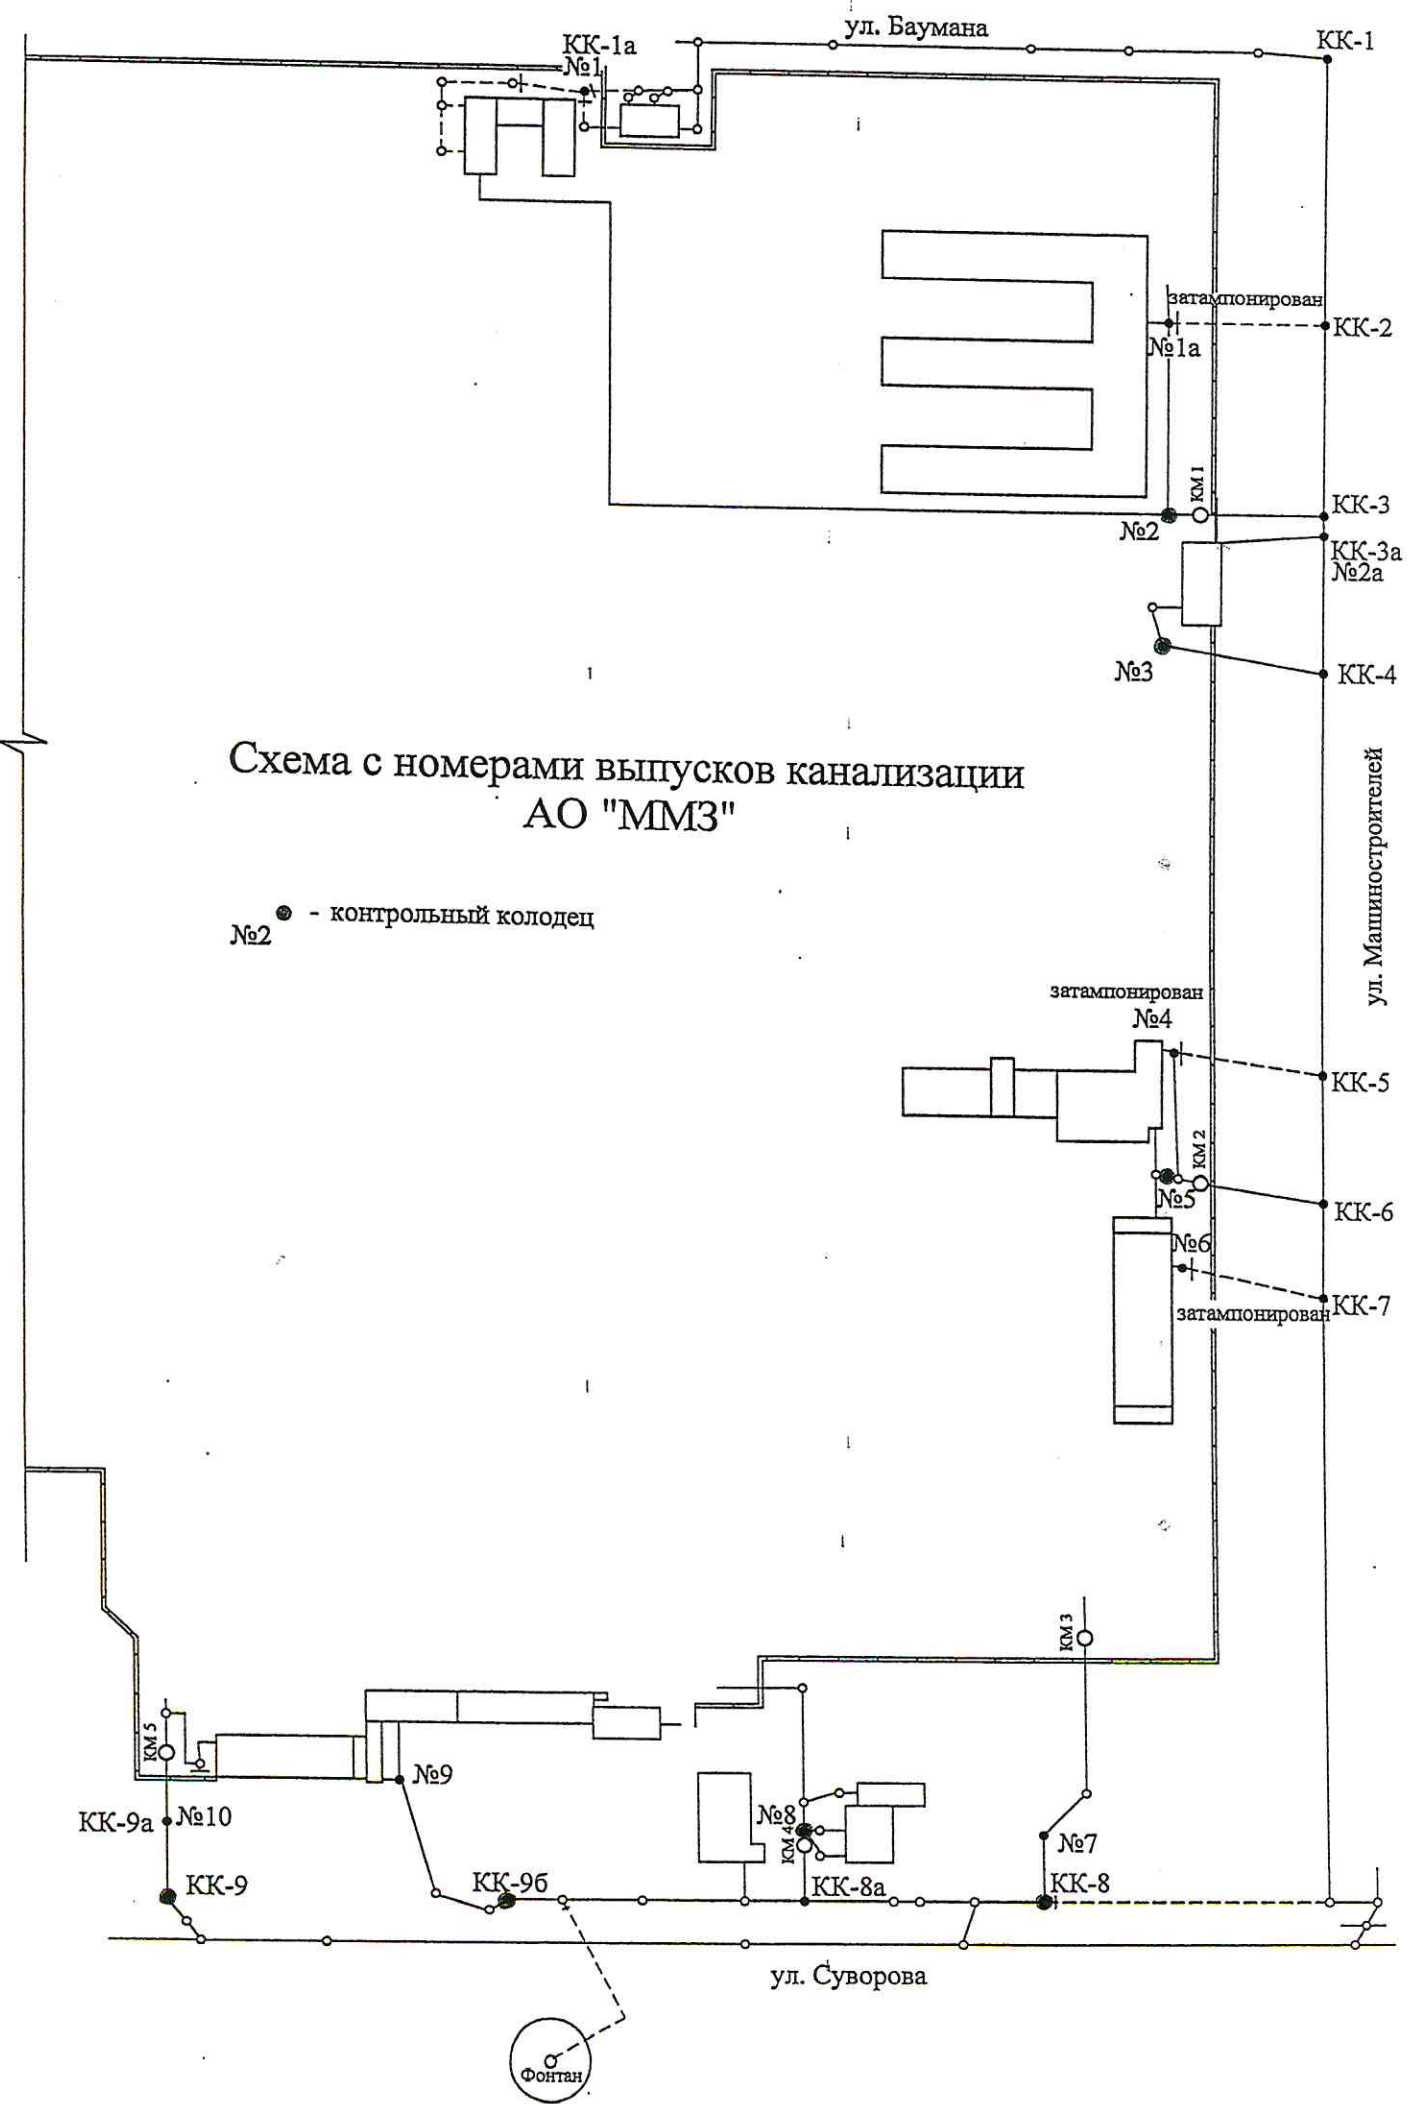


Схема с номерами выпусков канализации
АО "ММЗ"

№2 ● - контрольный колодец